


Communauté d'Agglomération Nîmes Métropole

Saint genès de malgoirès - Réseaux eaux usées

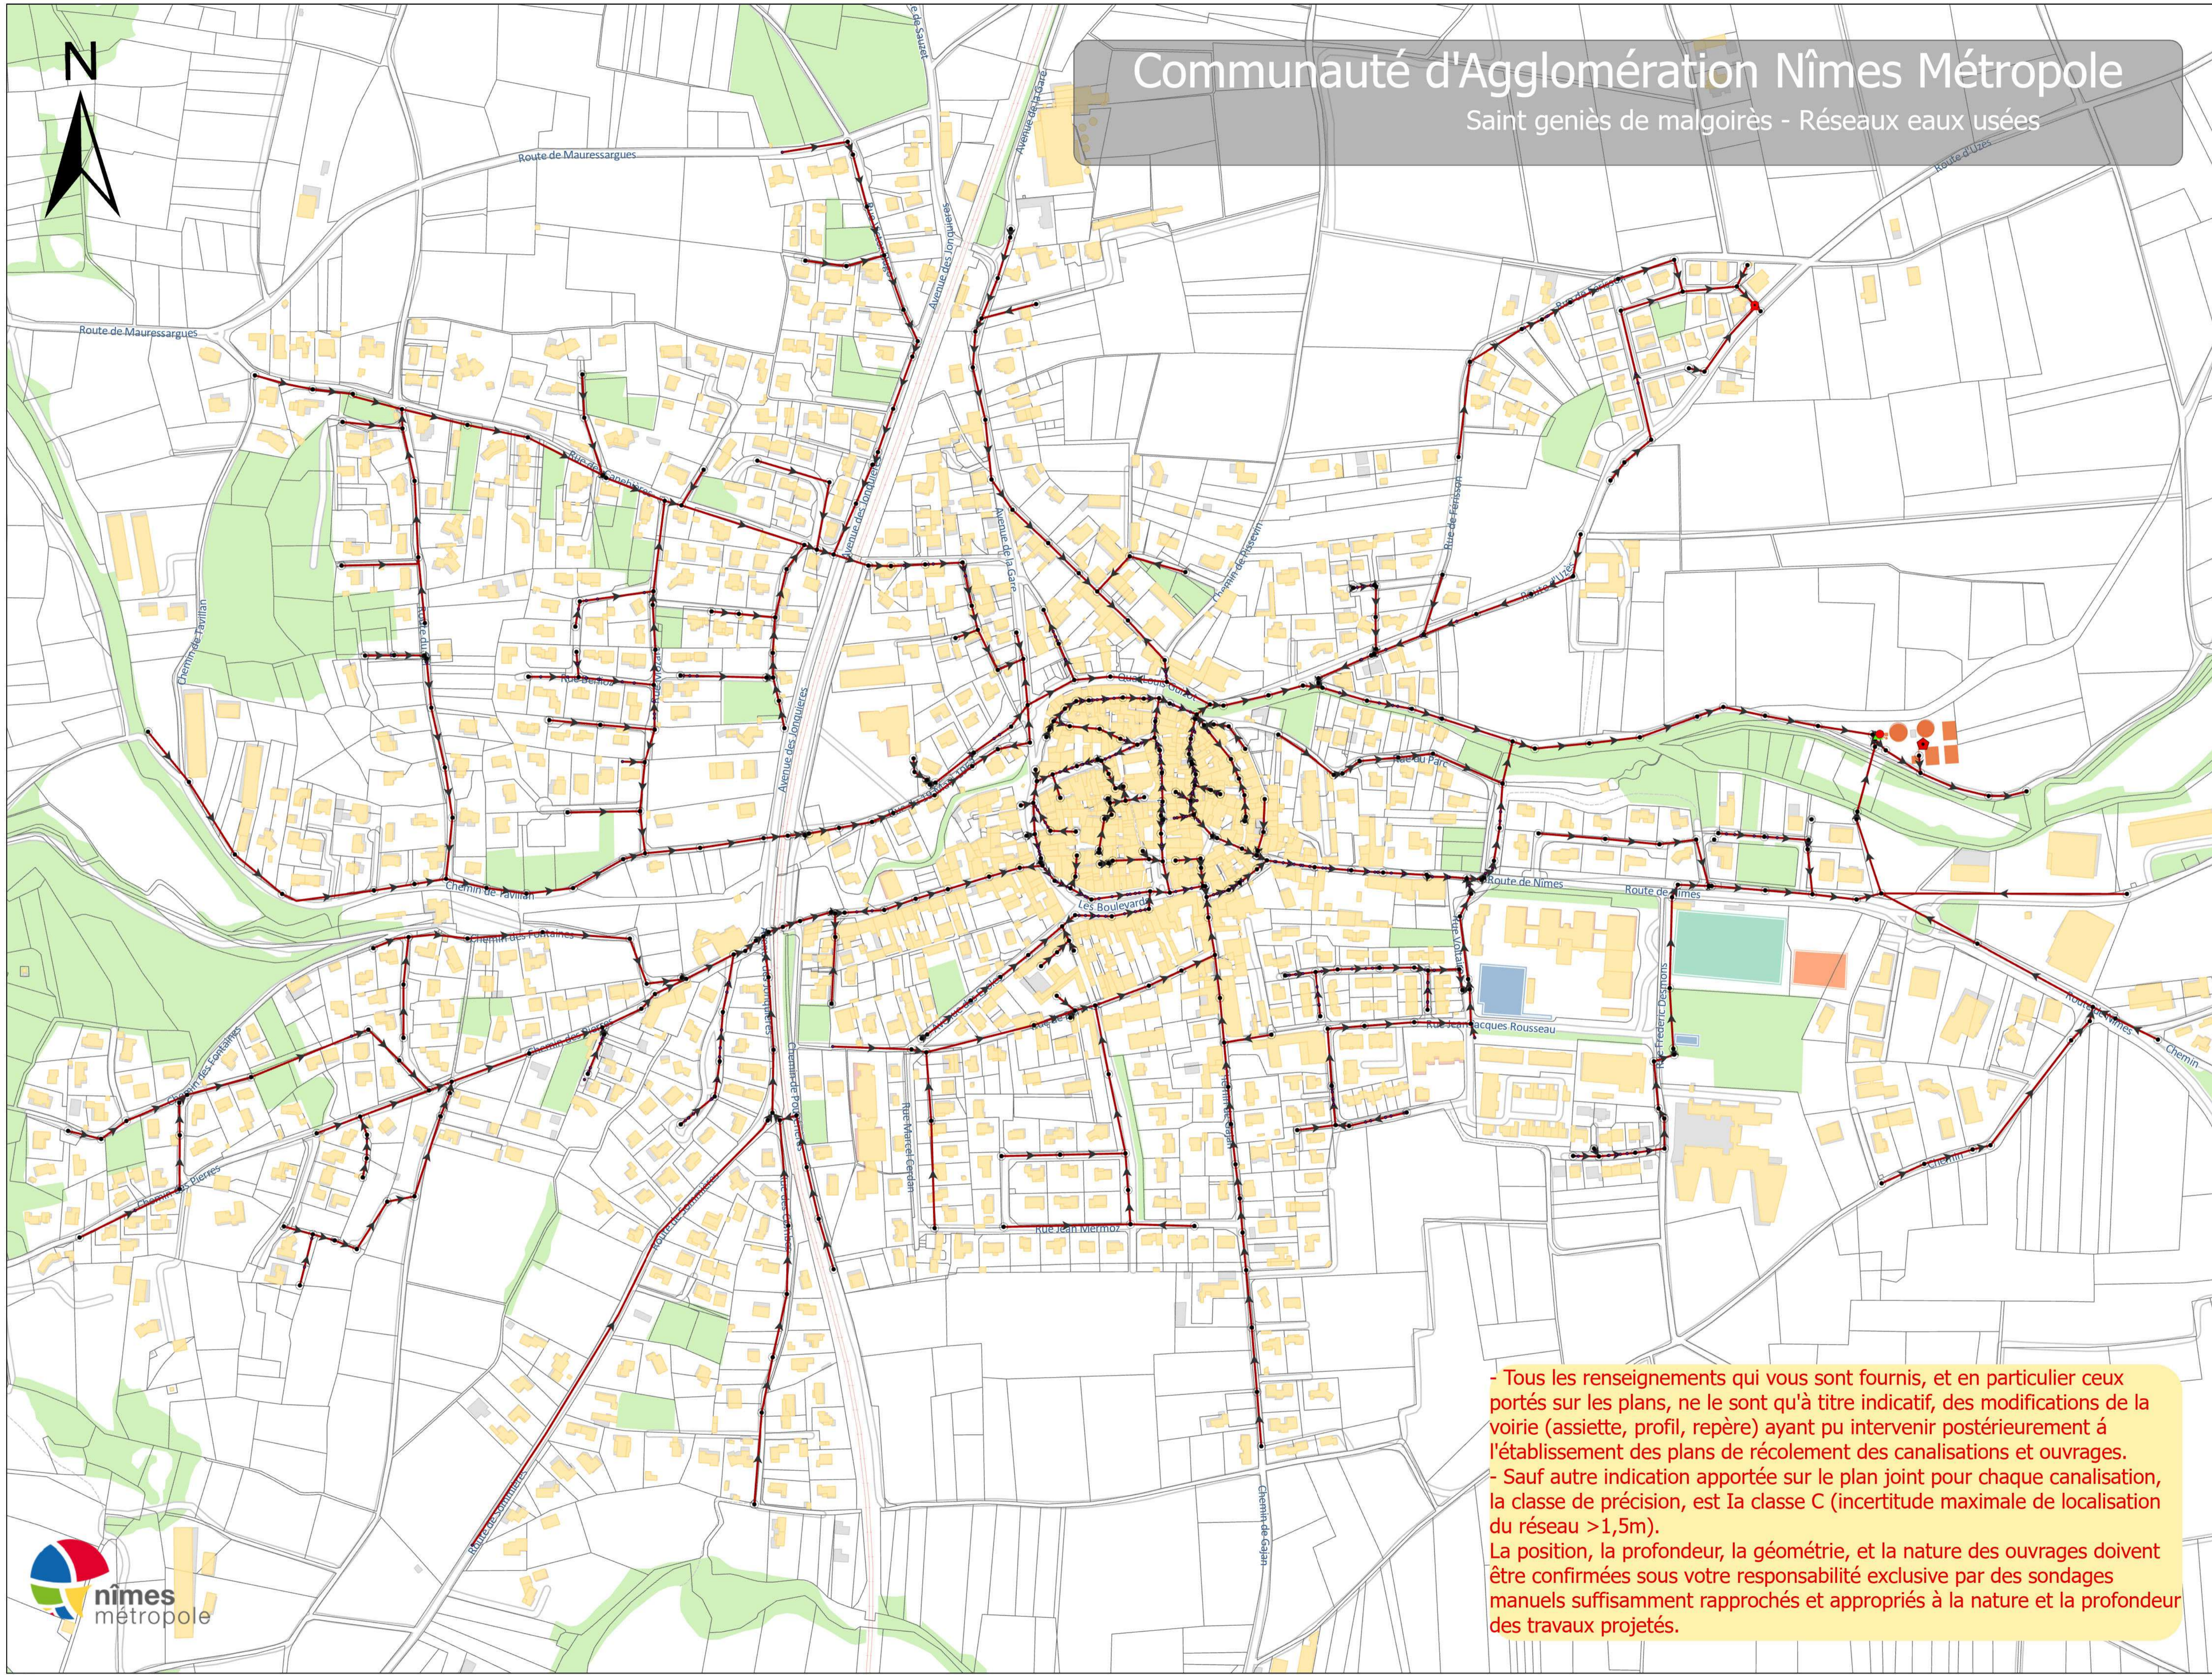

Légende

- Station d'Épuration
 - Station d'épuration
 - Organe de régulation
 - Bassin d'orage
- Poste de Refoulement-Relevage
 - Station de refoulement
 - Station de relevage
- Ouvrage de déversement
 - Type d'ouvrage de déversement
 - Déversoir d'orage
 - Trop plein
 - Surverse
 - Déversoir tête de Station
 - Regard de visite Eaux Usées
- Sondes
 - Sonde hauteur diagnostic permanent, Débitmètre
 - Sonde hauteur encrassement
 - Pièce réseau Eaux Usées
- Vanne sur réseau Eaux Usées
 - Vidange
 - Ventouse
 - Vanne
 - Débitmètre
 - Clapet
 - Autre
- Collecteur gravitaire Eaux Usées
 - Eaux du réseau unitaire
 - Eaux usées
 - Eaux usées, Privé
- Collecteur Eaux Usées sous pression
 - Intercommunalité
 - Privé; Autre
 - Commune
 - Siphons
 - Gaines, Protections
 - Ouvrage Station Epuration

- Tous les renseignements qui vous sont fournis, et en particulier ceux portés sur les plans, ne le sont qu'à titre indicatif, des modifications de la voirie (assiette, profil, repère) ayant pu intervenir postérieurement à l'établissement des plans de récolement des canalisations et ouvrages.
- Sauf autre indication apportée sur le plan joint pour chaque canalisation, la classe de précision, est la classe C (incertitude maximale de localisation du réseau >1,5m).
La position, la profondeur, la géométrie, et la nature des ouvrages doivent être confirmées sous votre responsabilité exclusive par des sondages manuels suffisamment rapprochés et appropriés à la nature et la profondeur des travaux projetés.

